

Antara II

Marghos Tec

Especificación de Puertas

PUERTA METÁLICA CONTRA INCENDIO CERTIFICACIÓN UL 180 MIN
ABATIMIENTO DERECHO 900 mm X 2200 mm



TIPOLOGÍA

AsP01

PROYECTO

Antara II

ESCALA

S/E

UNIDADES

mm

CANTIDAD

50

ESPECIFICADO PARA:






Marghos Tec

FECHA:

06/04/2026

ESPECIFICÓ:

Arq. Salvador Muñoz

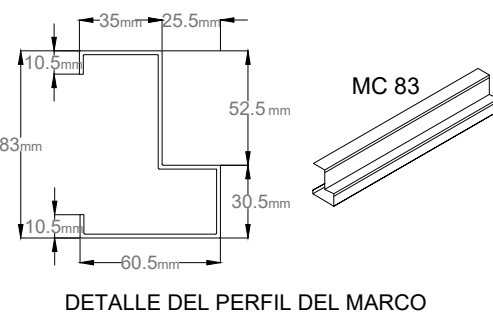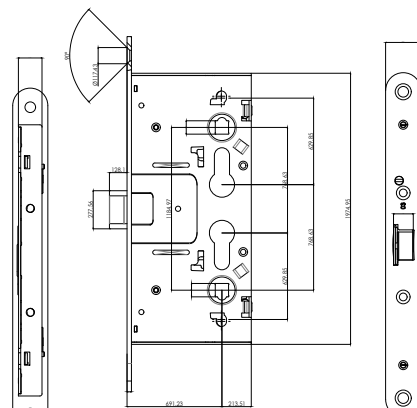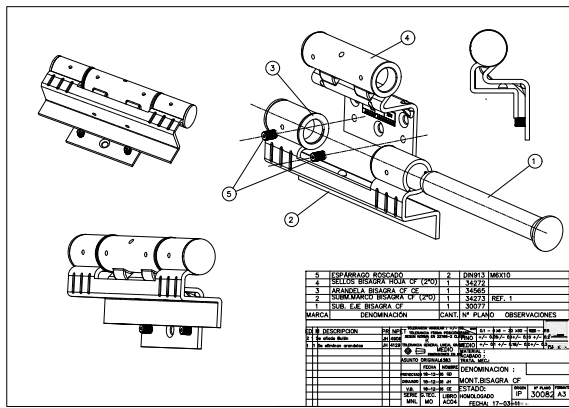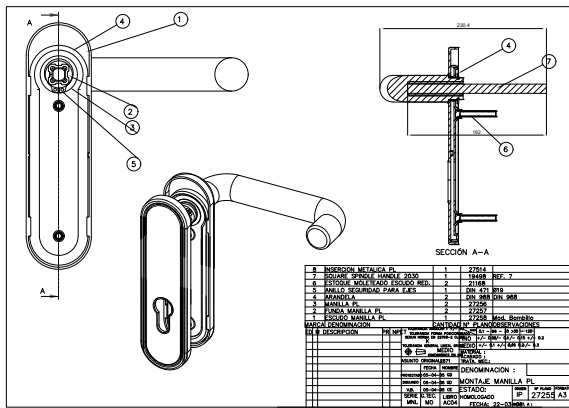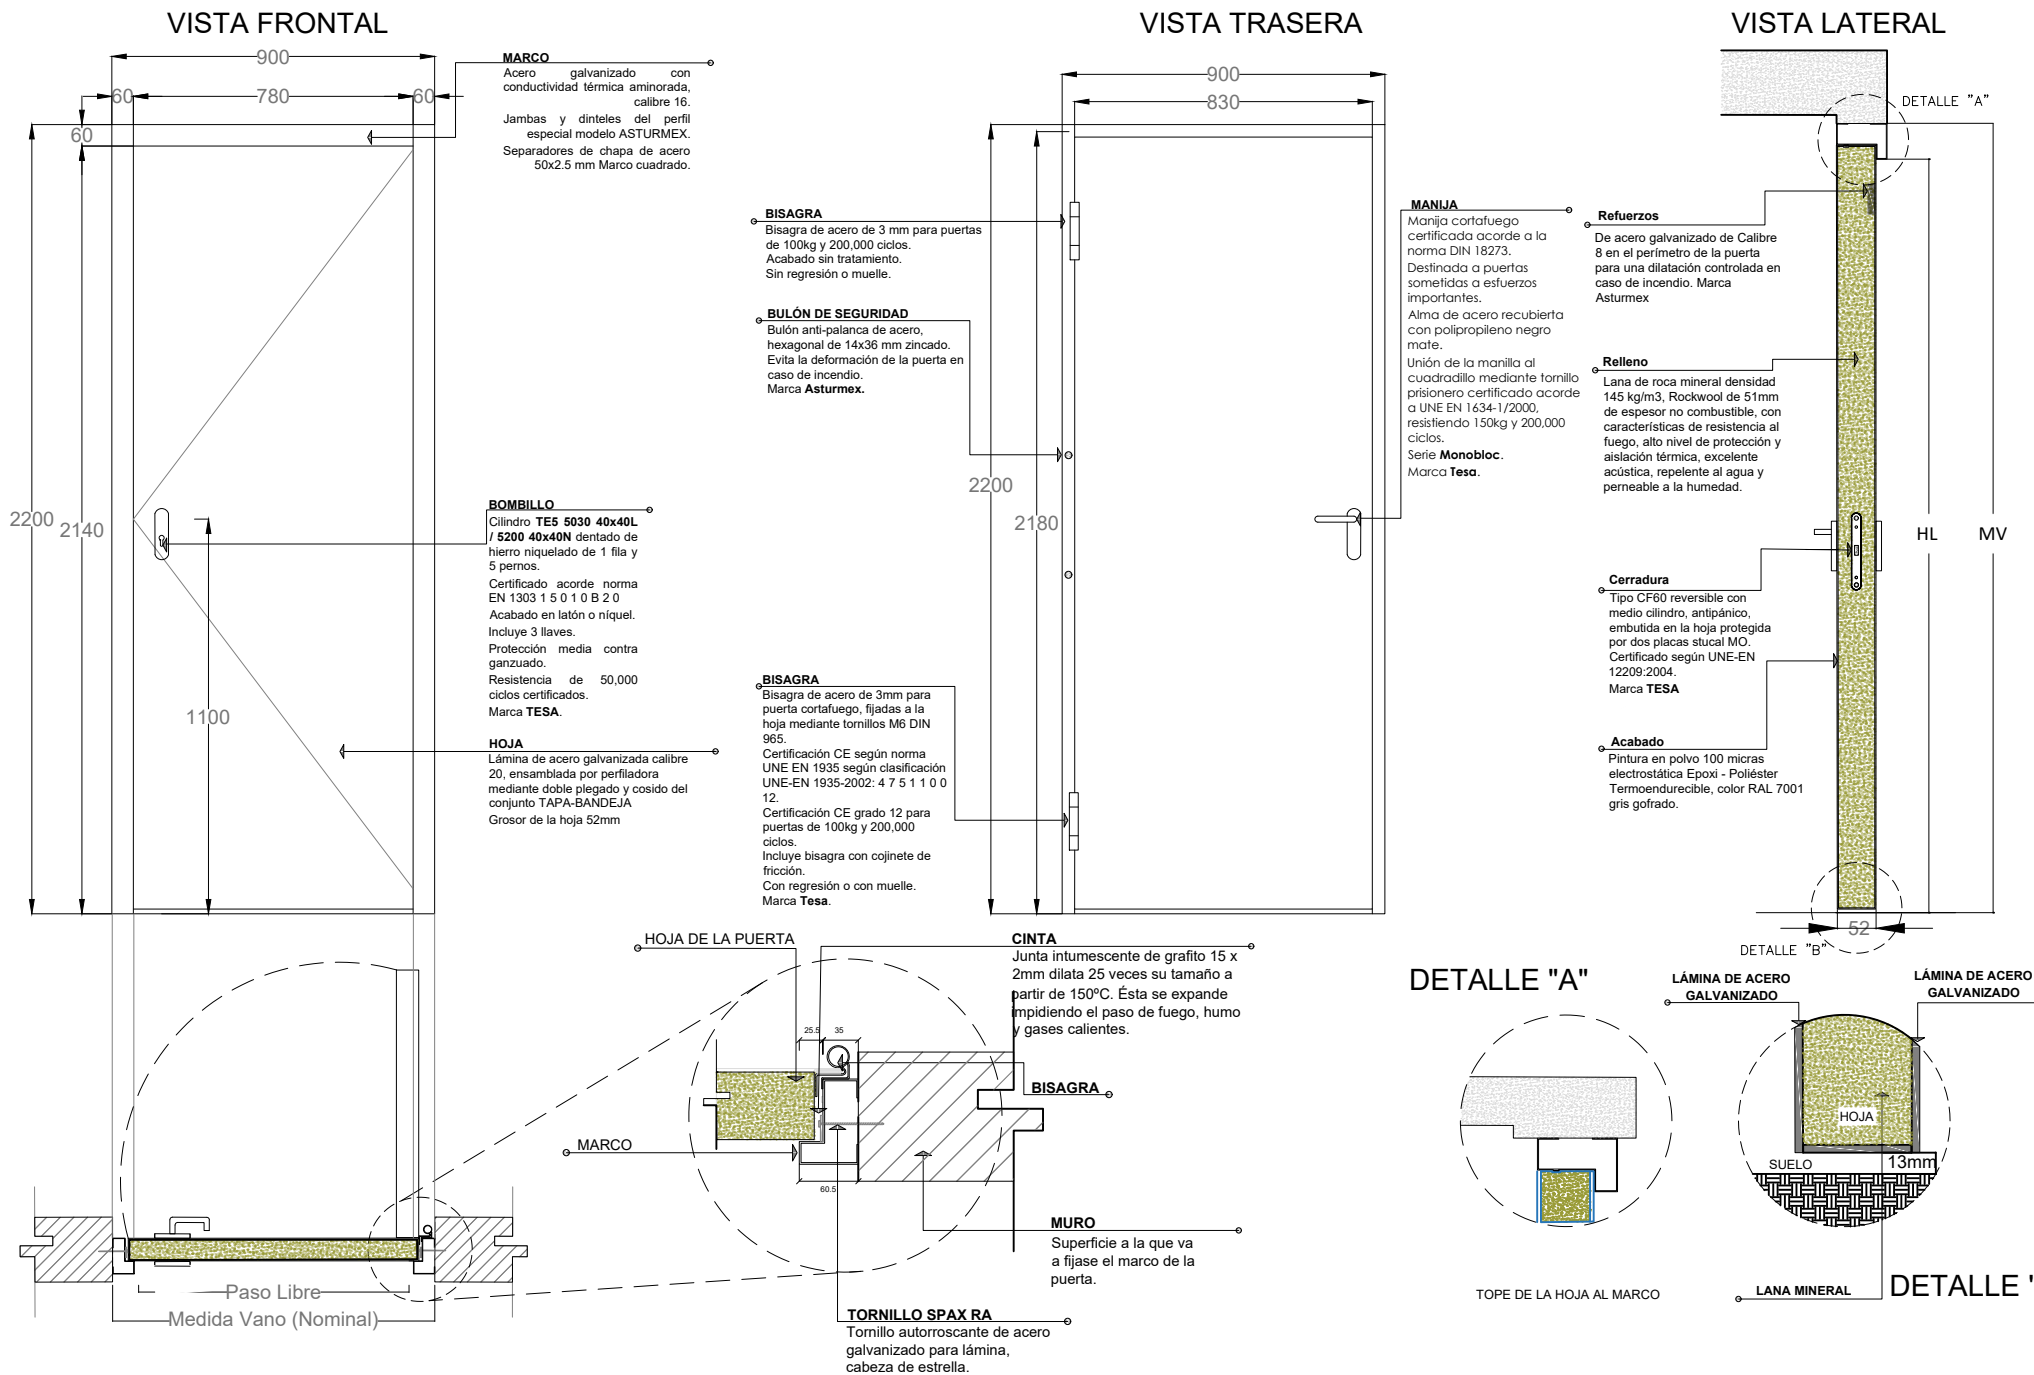

PUERTA METÁLICA CONTRA INCENDIO CERTIFICACIÓN UL 180 MIN
ABATIMIENTO IZQUIERDO 900 mm X 2200 mm



TIPOLOGÍA

AsP01a

PROYECTO

Antara II

ESCALA

S/E

UNIDADES

mm

CANTIDAD

50

ESPECIFICADO PARA:

Marghos Tec


FECHA:

06/04/2026

ESPECIFICÓ:


Arq. Salvador Muñoz

VISTA FRONTAL


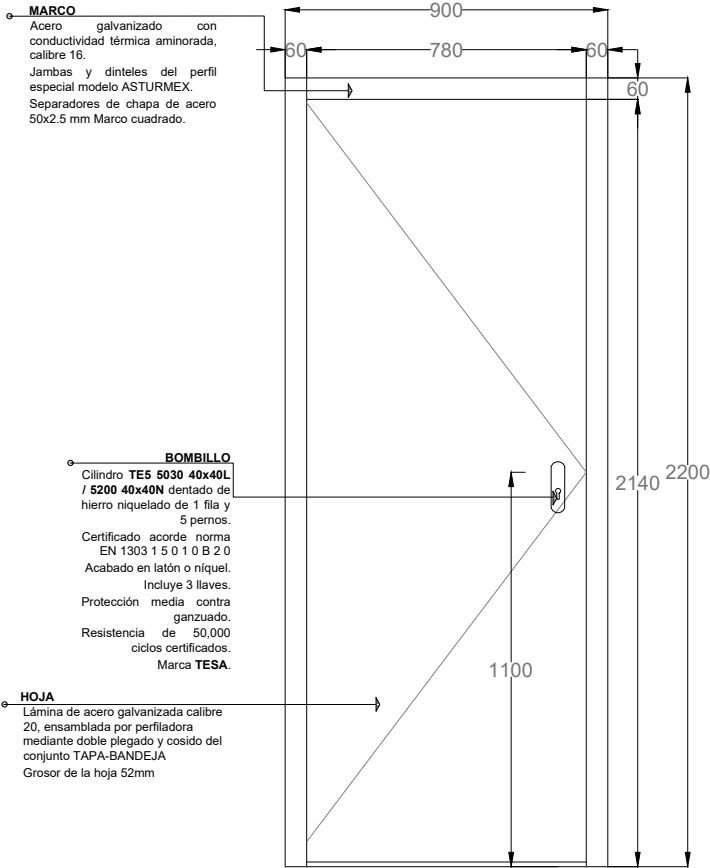


VISTA TRASERA


MANIJA
Manija cortafuego certificada acorde a la norma DIN 18273. Destinada a puertas sometidas a esfuerzos importantes. Alma de acero recubierta con polipropileno negro mate. Unión de la manilla al cuadradillo mediante tornillo prisionero certificado acorde a UNE EN 1634-1/2000, resistiendo 150kg y 200,000 ciclos. Serie **Monobloc**. Marca **Tesa**.

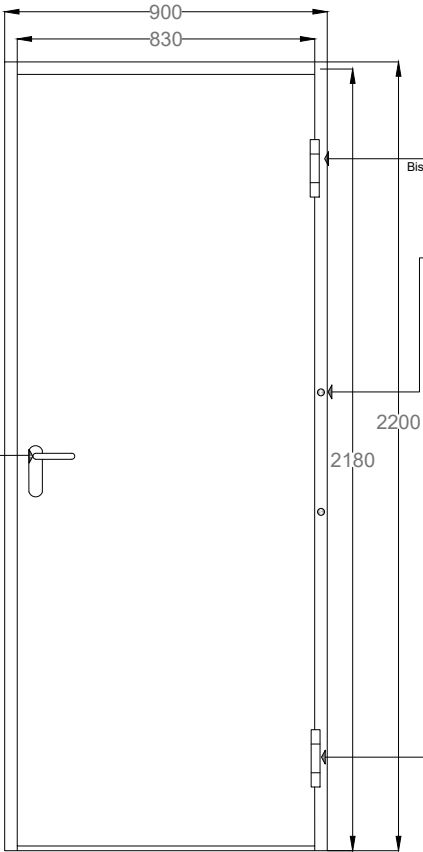


VISTA LATERAL

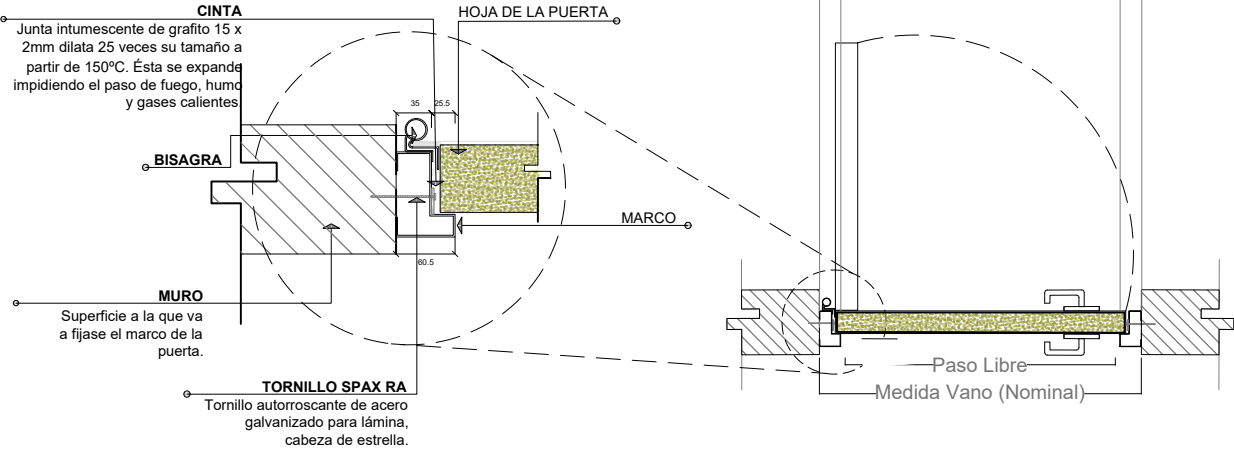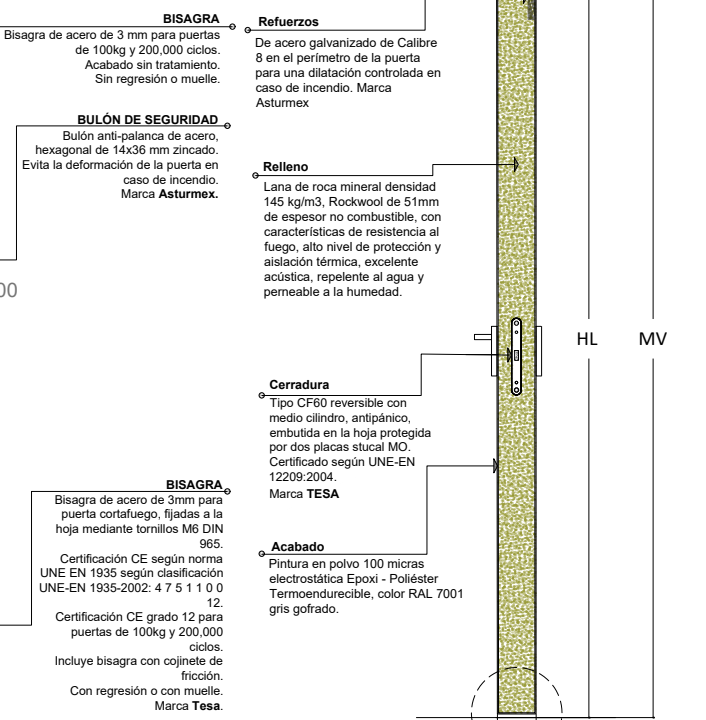


PROYECCION DE ABATIMIENTO

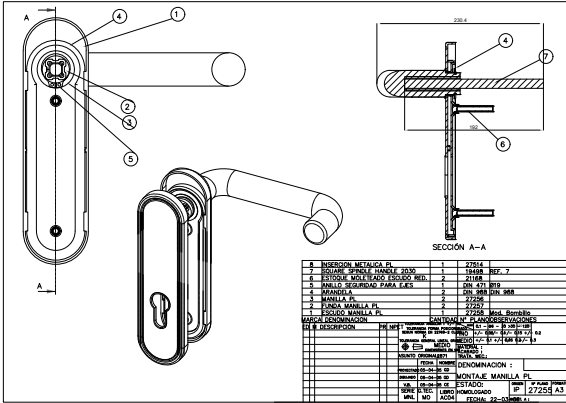


DETALLE DE MANIJA

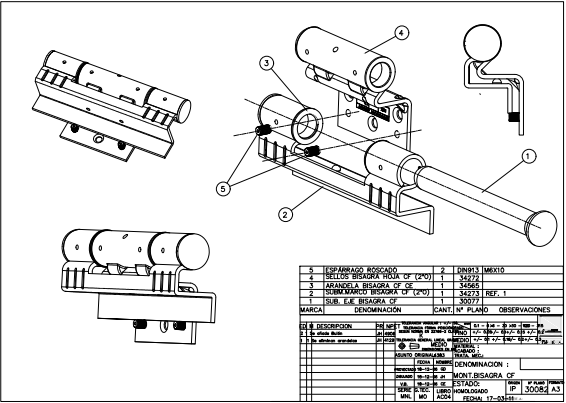

DETALLE DE BISAGRA

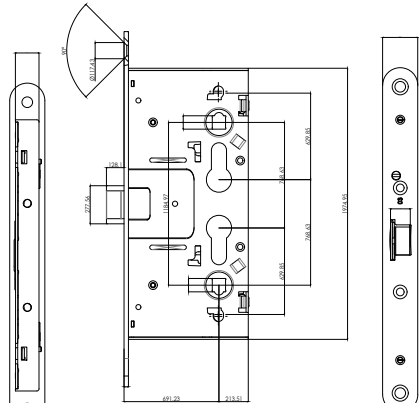

DETALLE DE CERRADURA CF60

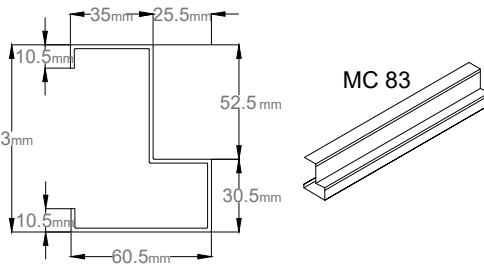

DETALLE DEL PERFIL DEL MARCO